


1142/25
k.ú. Bařice


OBECNÍ ÚŘAD KVASICE
stavební úřad
Schvaluje se ve smyslu rozhodnutí
Č.j. Výst./136/2019 ze dne 26.6.2019
Oprávněná úřední osoba

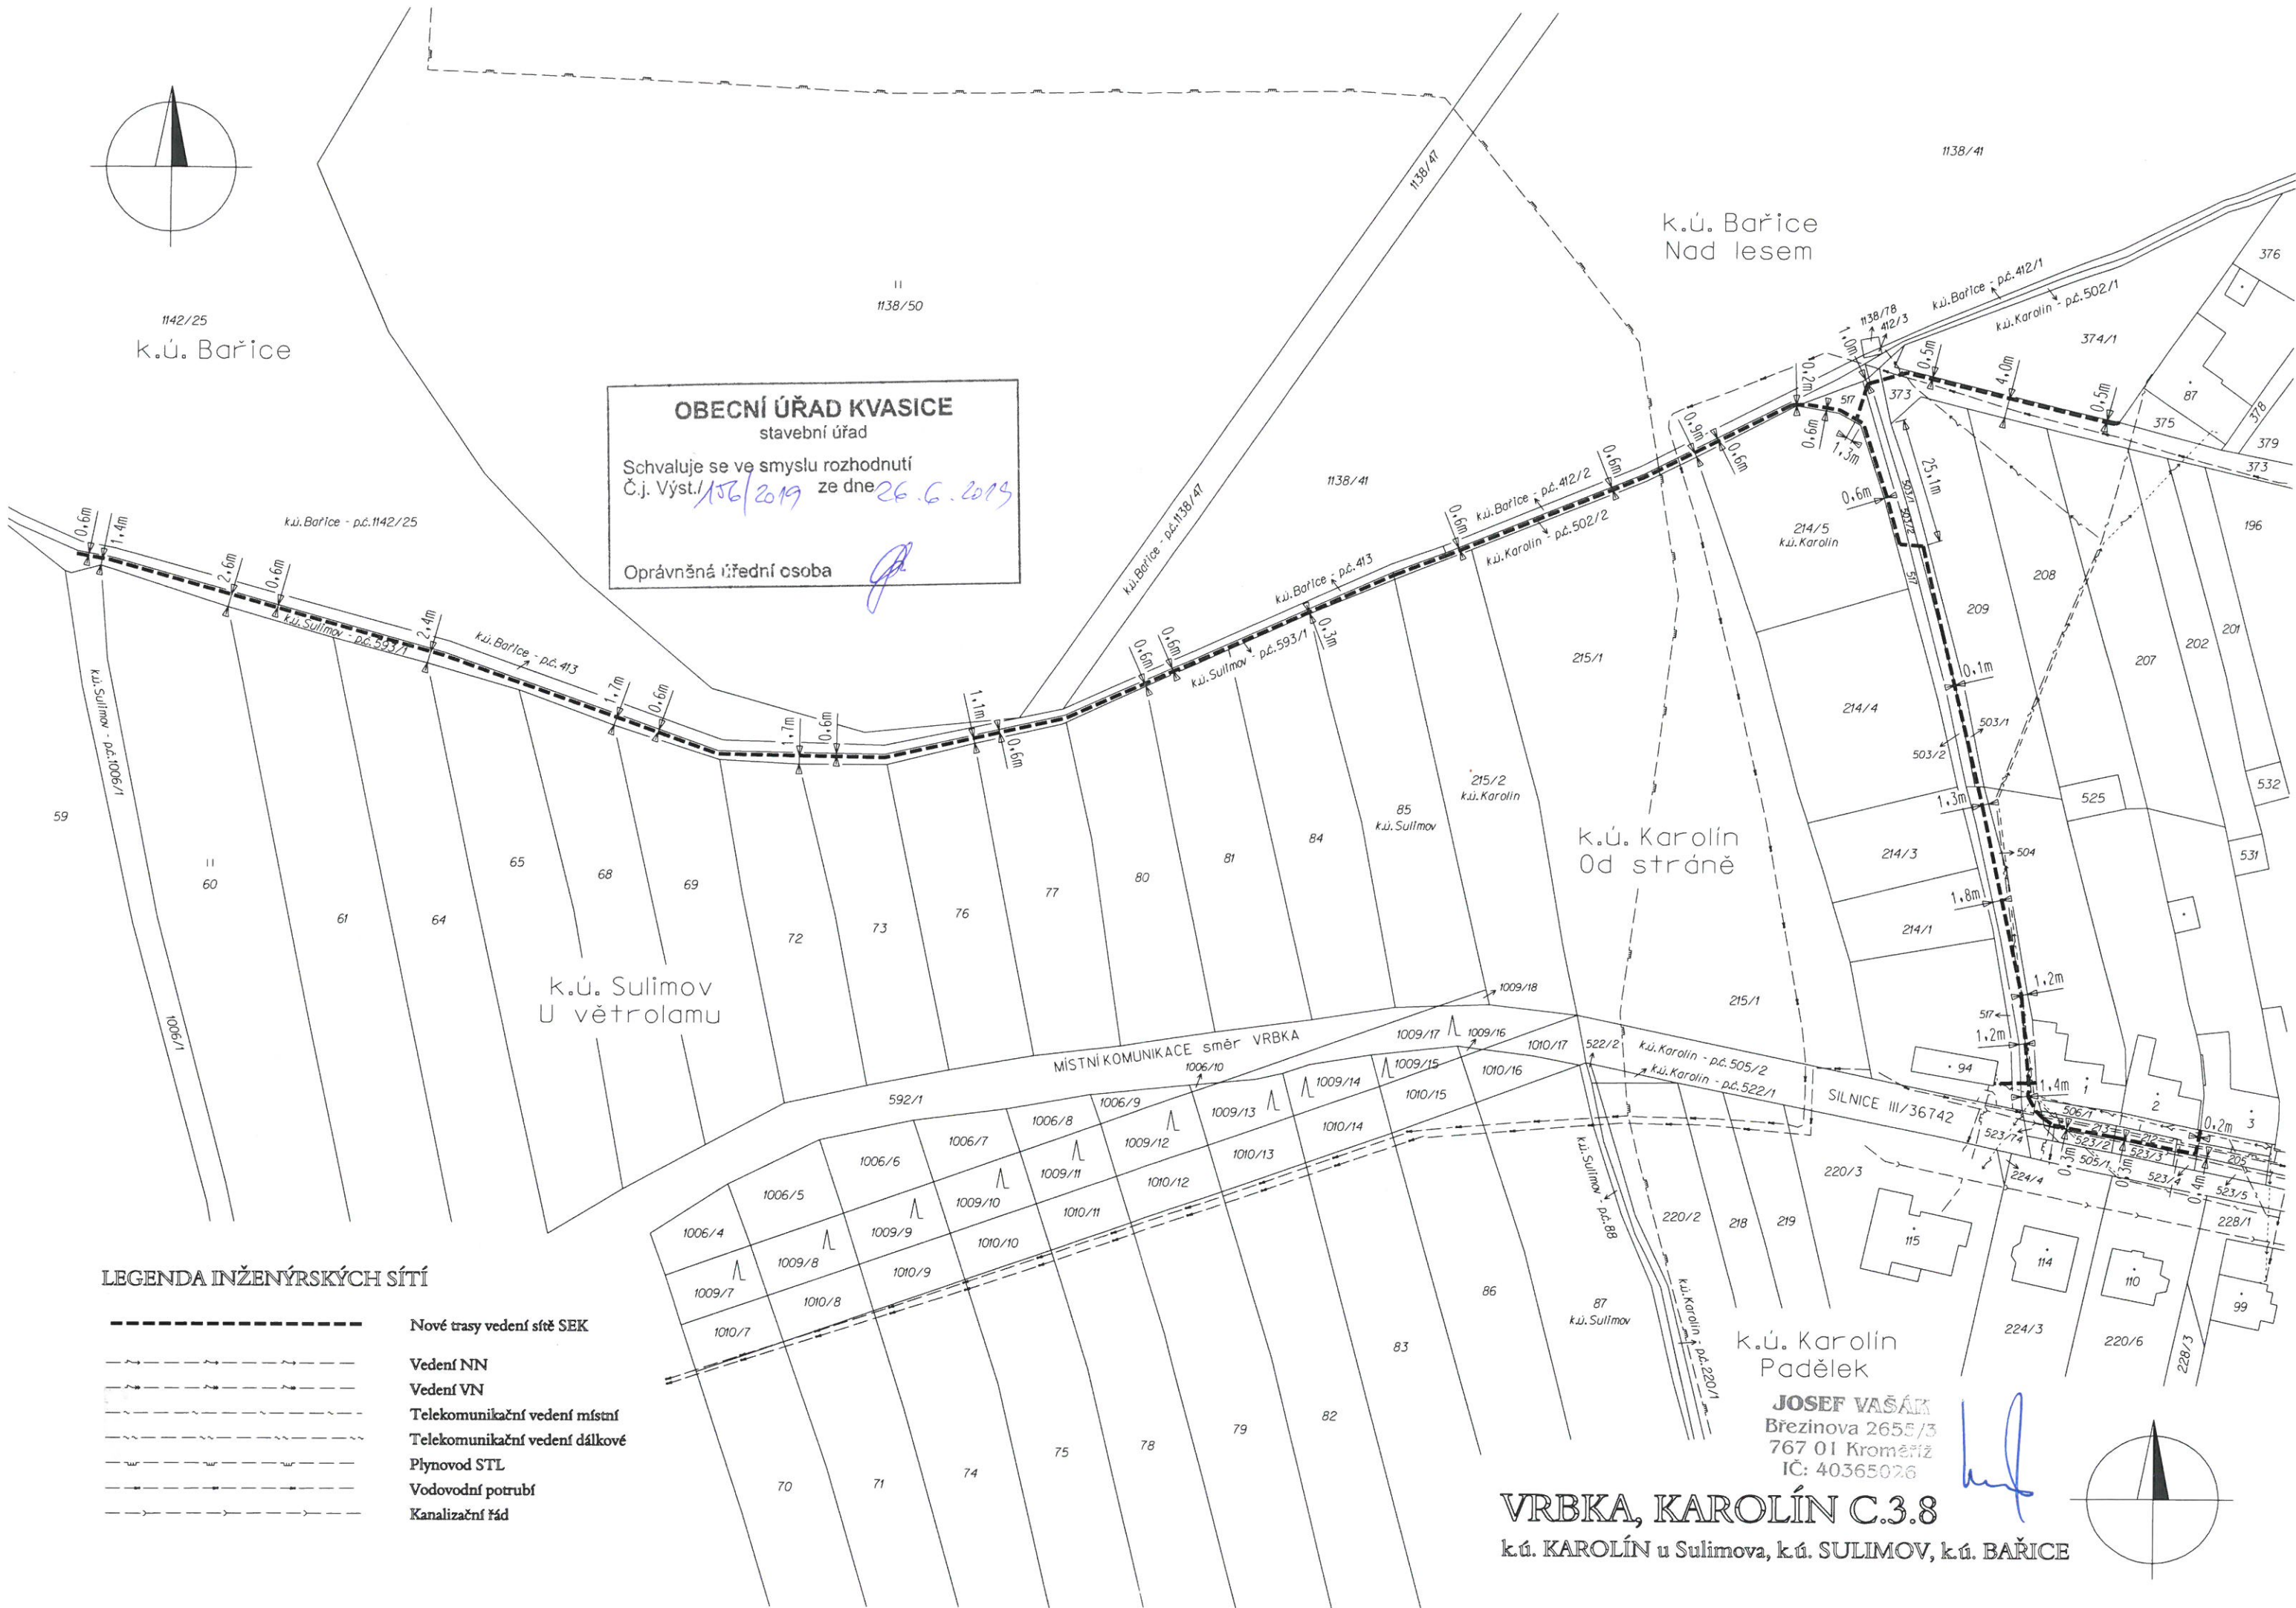

LEGENDA INŽENÝRSKÝCH SÍTÍ



- Nové trasy vedení sítě SEK
- Vedení NN
- Vedení VN
- Telekomunikační vedení místní
- Telekomunikační vedení dálkové
- Plynovod STL
- Vodovodní potrubí
- Kanalizační řád

JOSEF VAŠÁK
Březinova 2655/3
767 01 Kroměříž
IČ: 40365026

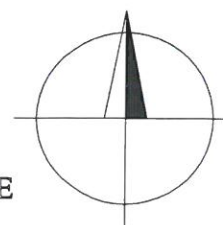

VRBKA, KAROLÍN C.3.8

k.ú. KAROLÍN u Sulimova, k.ú. SULIMOV, k.ú. BAŘICE

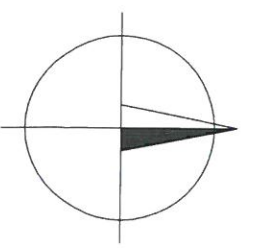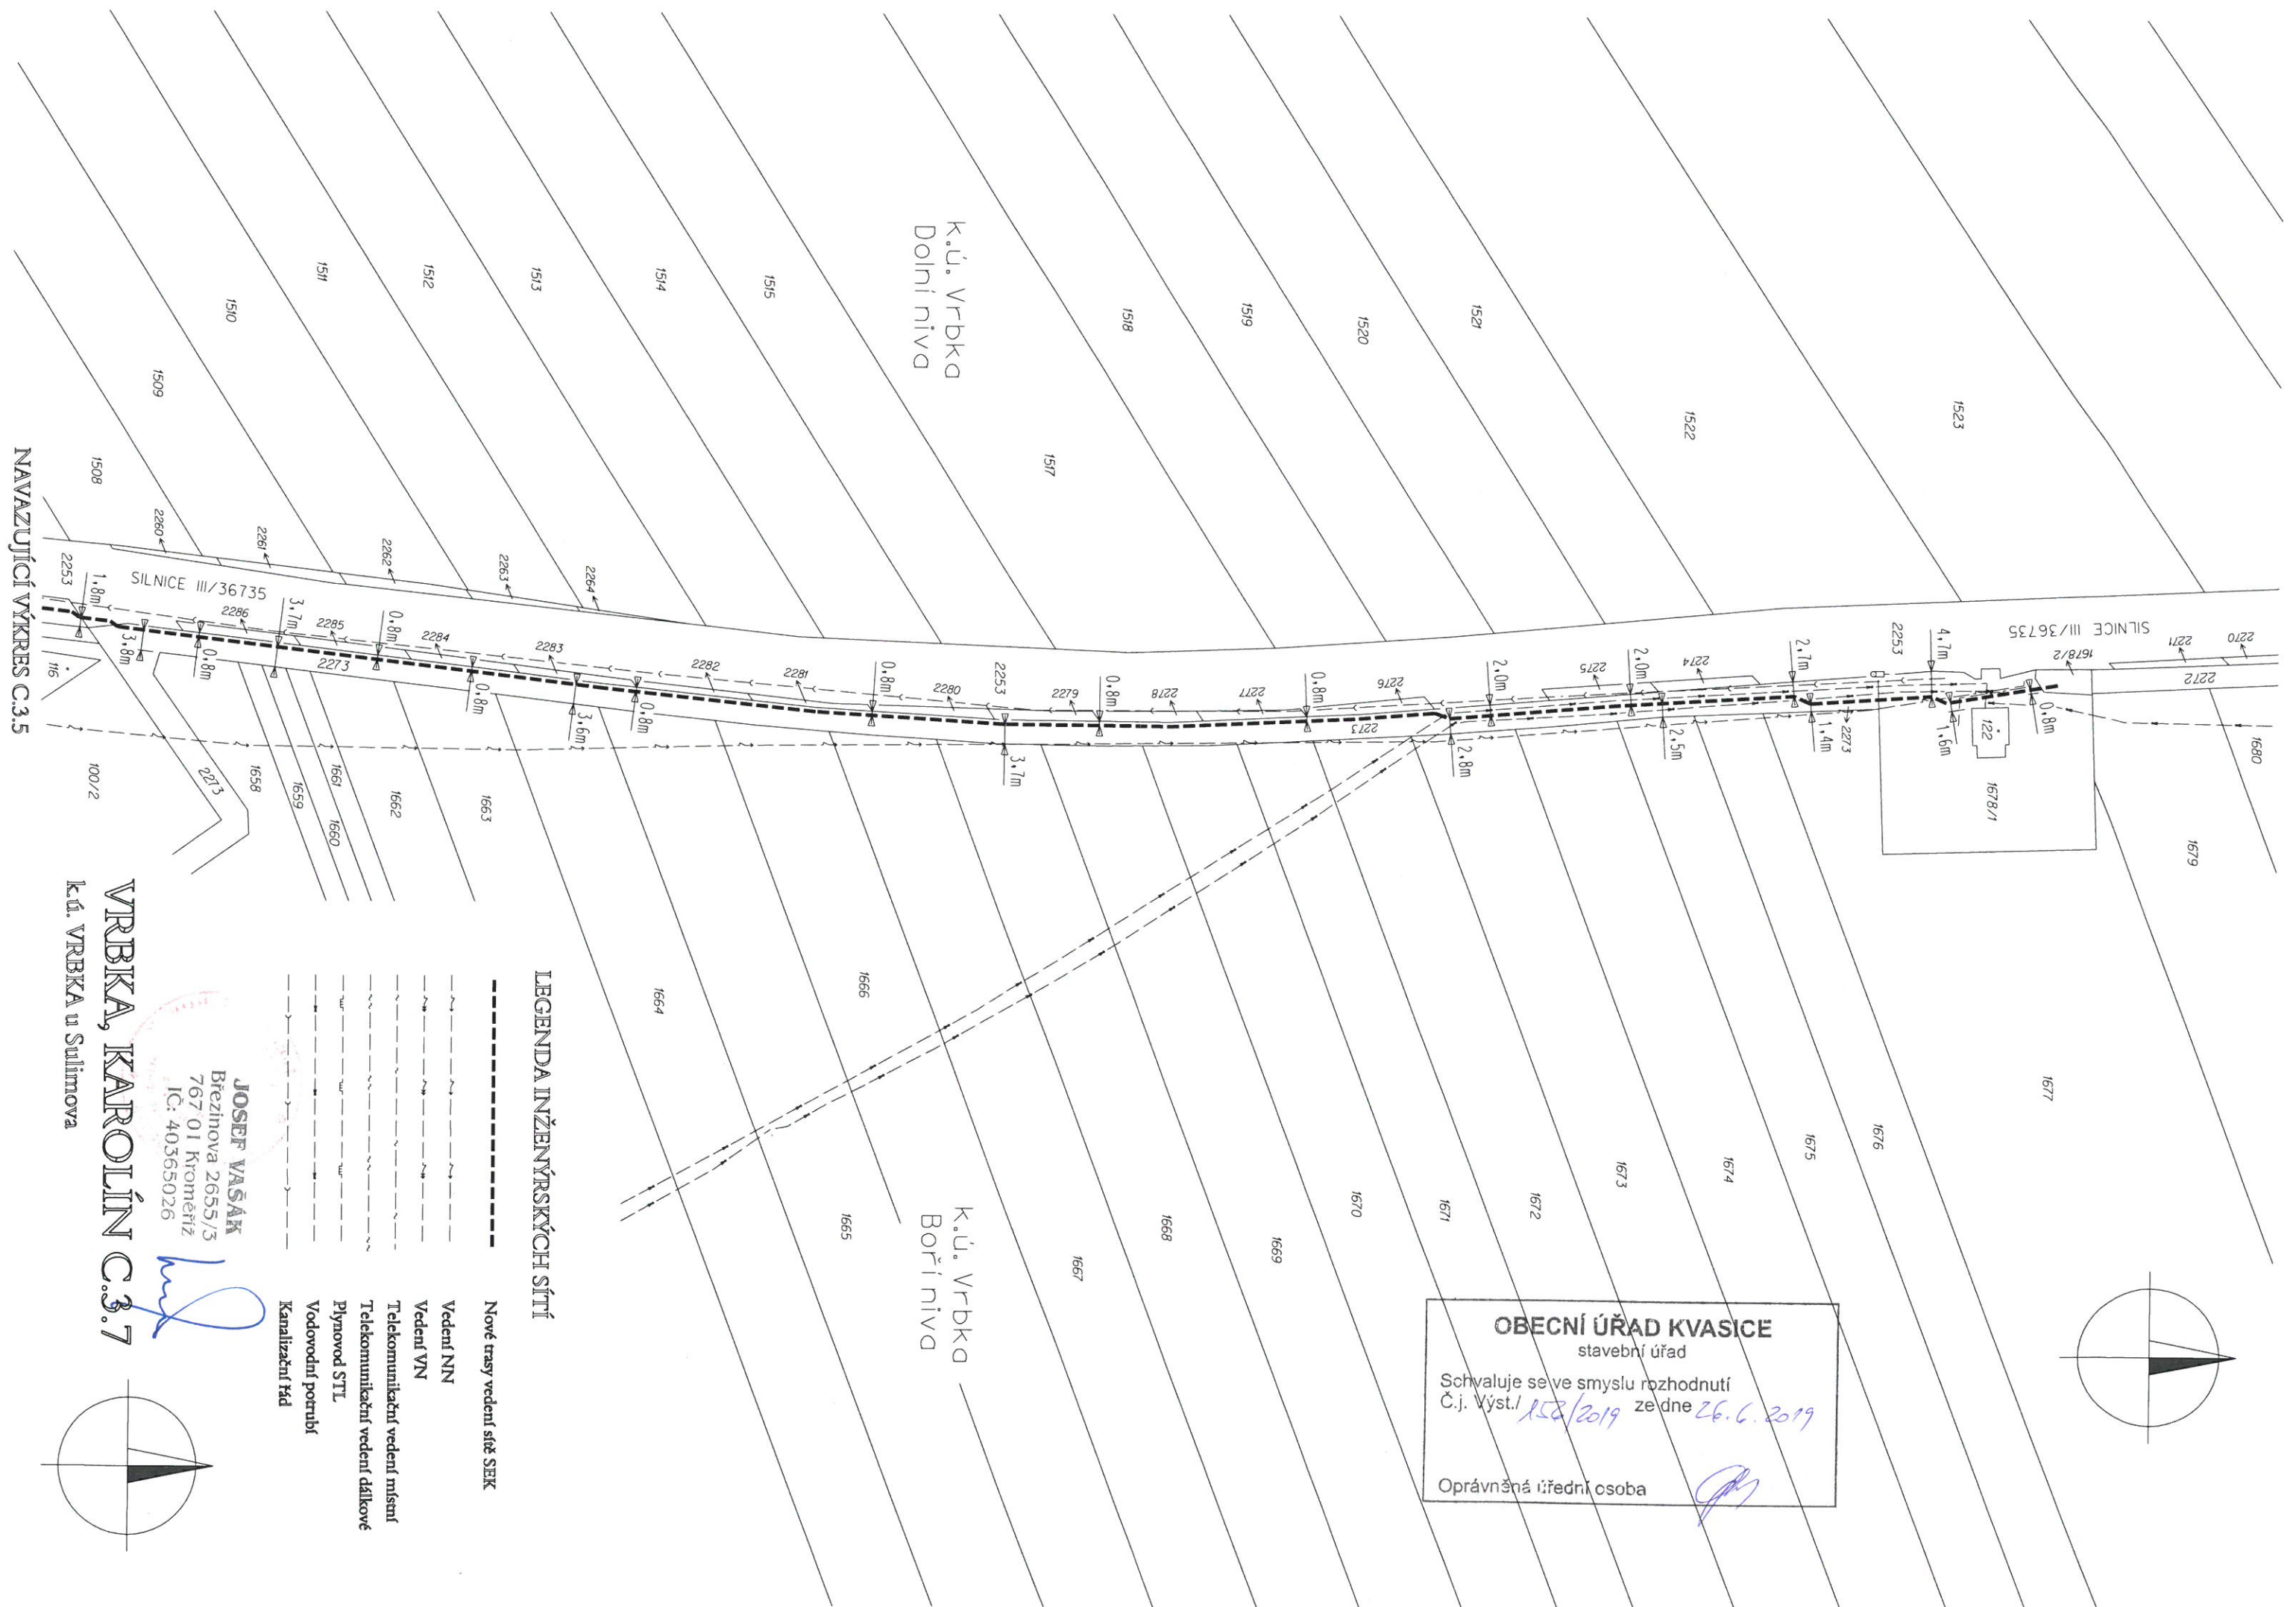

OBCENÍ ÚŘAD KVASICE
 stavební úřad
 Schvaluje se ve smyslu rozhodnutí
 Č.j. Výst./ 152/2019 ze dne 26.6.2019
 Oprávněná úřední osoba

LEGENDA INŽENÝRSKÝCH SÍTÍ

- Nové trasy vedení sítě SEK
- Vedení NN
- Vedení VN
- Telekomunikační vedení místní
- Telekomunikační vedení dálkové
- Plynovod STL
- Vodovodní potrubí
- Kanalizační řád


K.Ú. VRBKA
 Dolní niva

K.Ú. VRBKA
 Boří niva







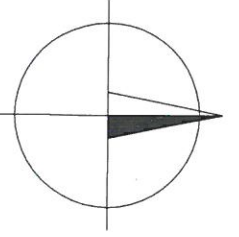

NAVAZUJÍCÍ VÝKRES C.3.5

VRBKA, KAROLÍN C.3.7
 k.ú. VRBKA u Sulimova


JOSEF VAŠÁK
 Brežinova 2655/3
 767 01 Kroměříž
 IČ: 40365026




LEGENDA INŽENÝRSKÝCH SÍTÍ

-  Nové trasy vedení sítě SEK
-  Vedení NN
-  Vedení VN
-  Telekomunikační vedení místní
-  Telekomunikační vedení dálkové
-  Plynovod STL
-  Vodovodní potrubí
-  Kanalizační řád

NAVAZUJÍCÍ VÝKRES C.3.7

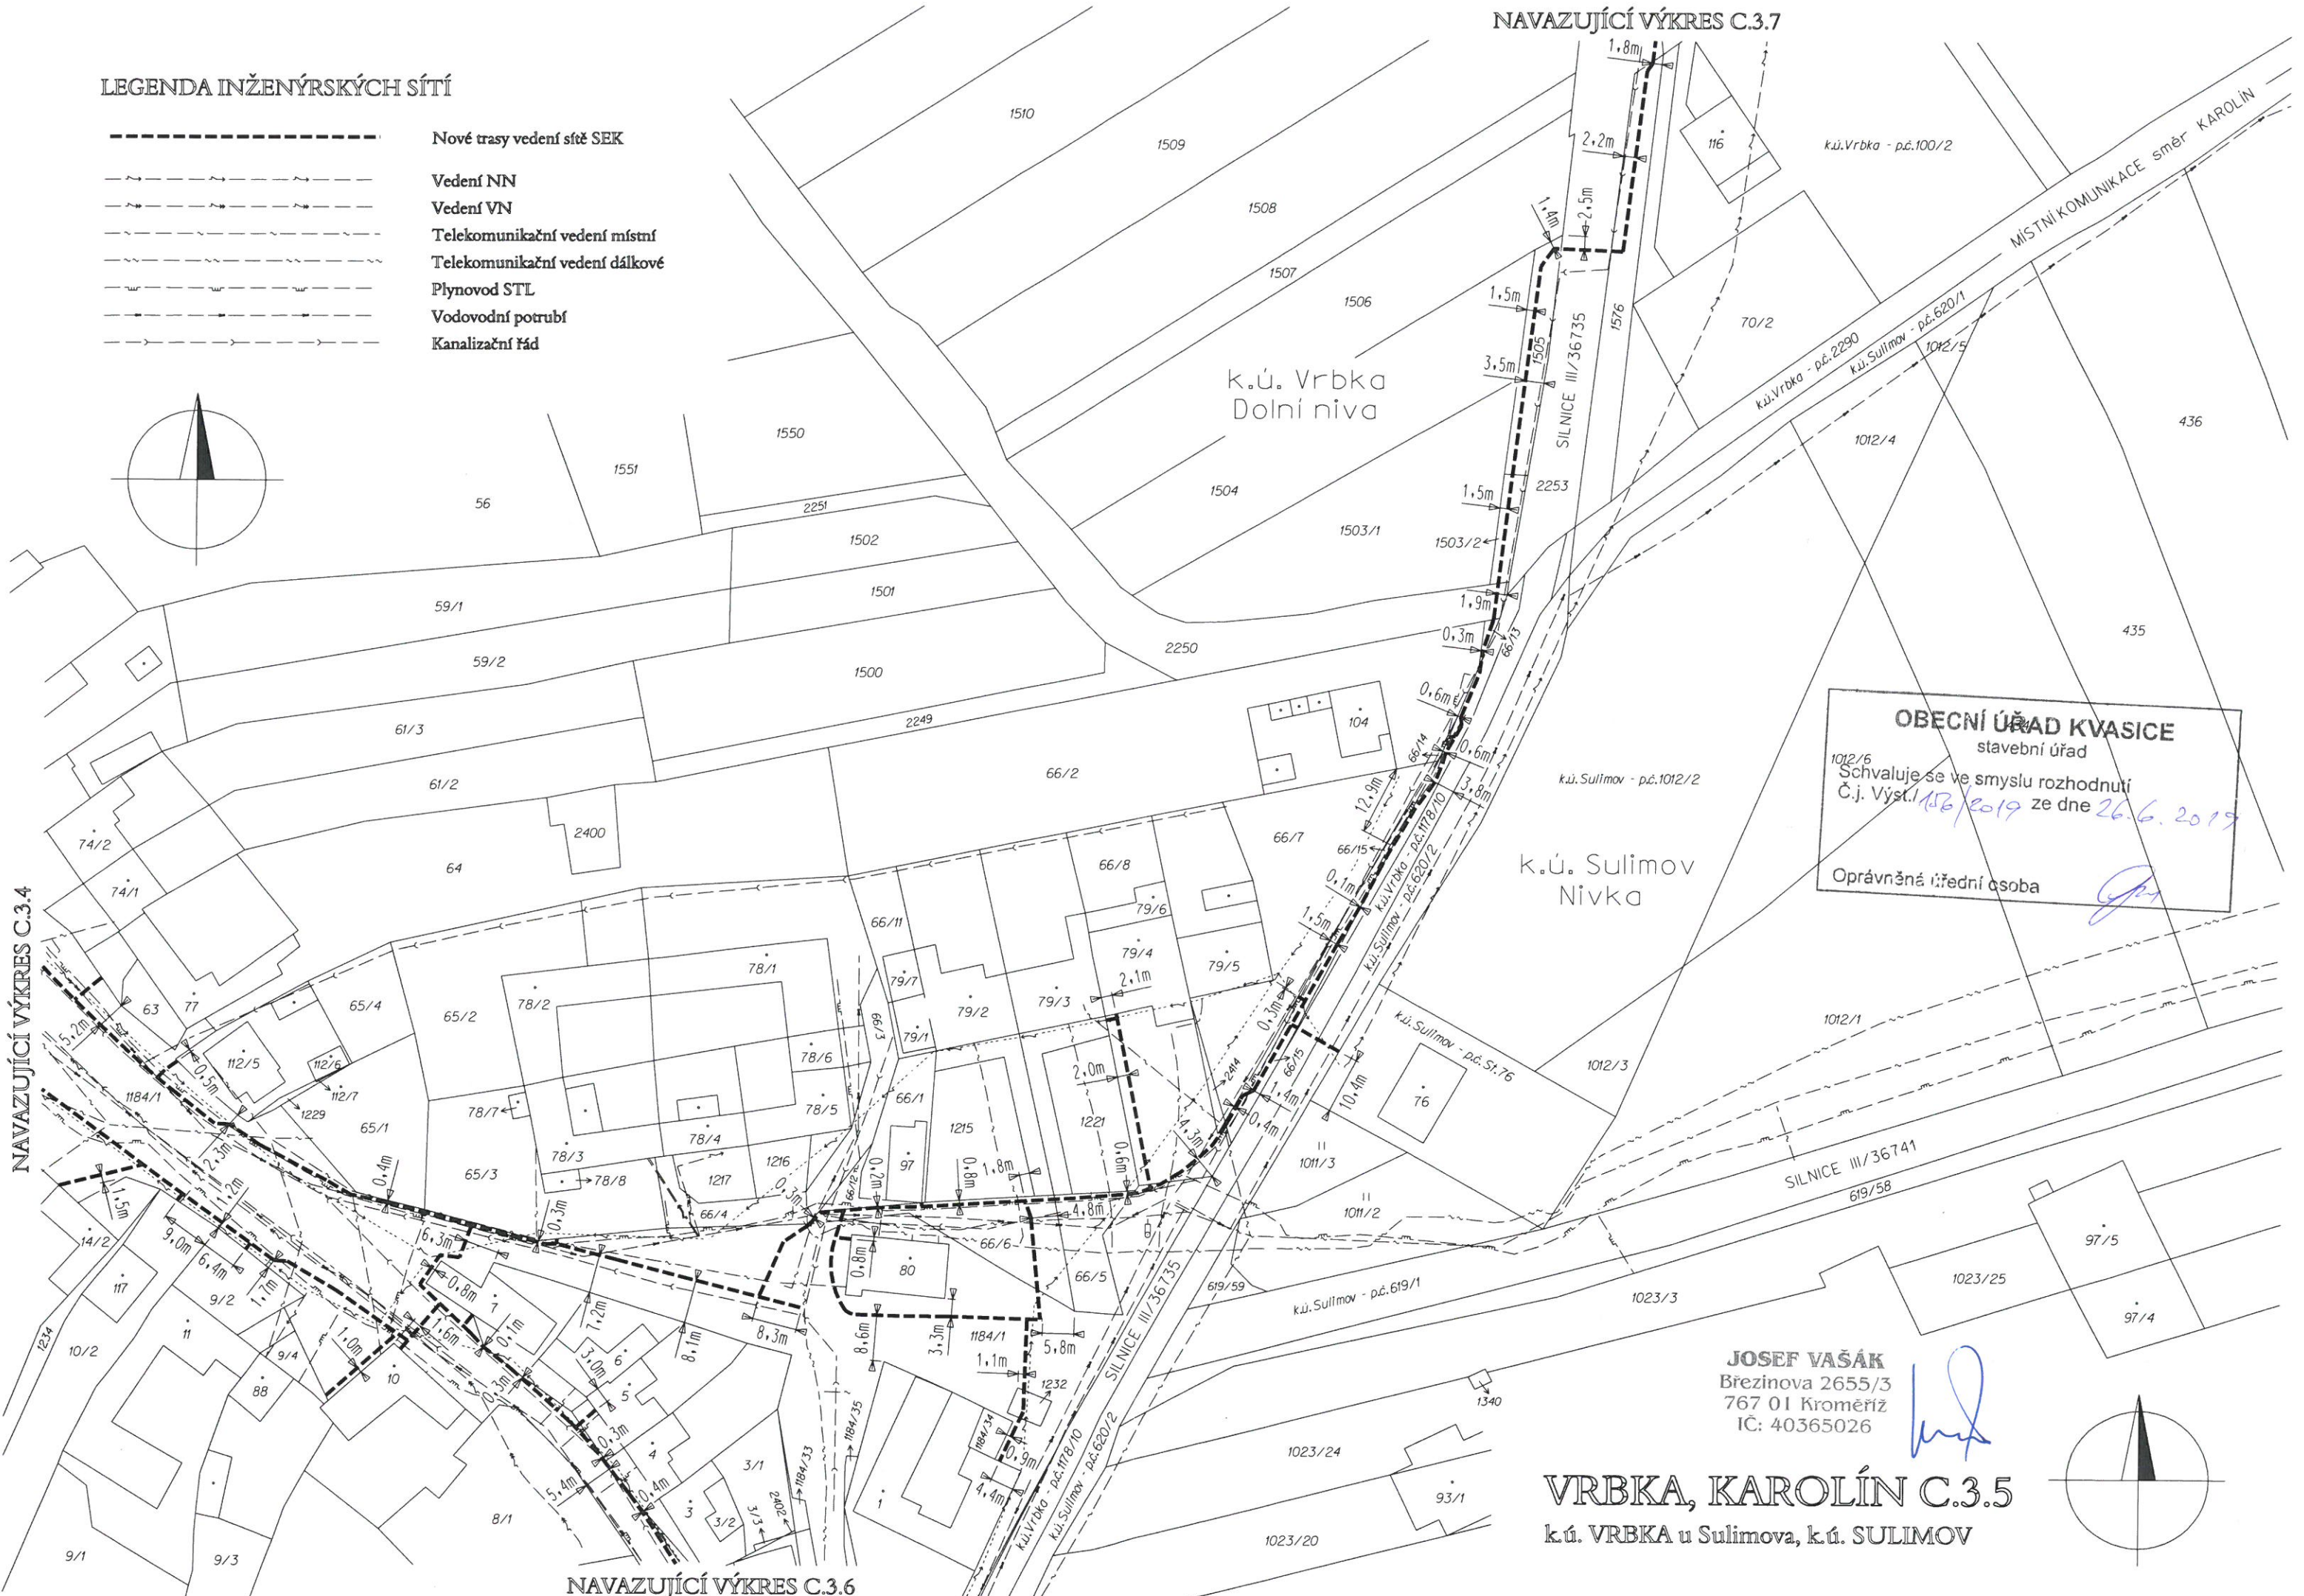


OBECNÍ ÚŘAD KVASICE
 stavební úřad
 Schvaluje se ve smyslu rozhodnutí
 Č.j. Výst. 118/2019 ze dne 26.6.2019
 Oprávněná úřední osoba 

JOSEF VAŠÁK
 Brezinova 2655/3
 767 01 Kroměříž
 IČ: 40365026



VRBKA, KAROLÍN C.3.5
 k.ú. VRBKA u Sulimova, k.ú. SULIMOV

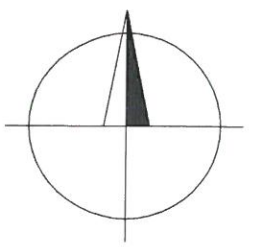



NAVAZUJÍCÍ VÝKRES C.3.6

NAVAZUJÍCÍ VÝKRES C.3.4

VRBKA, KAROLÍN C.3.3


k.ú. VRBKA u Sulimova

JOSEF VAŠÁK
Březinova 2655/3
767 01 Kroměříž
IČ: 40365026

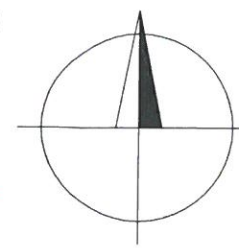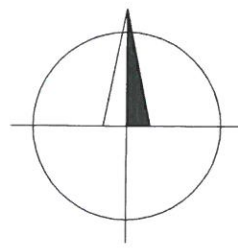





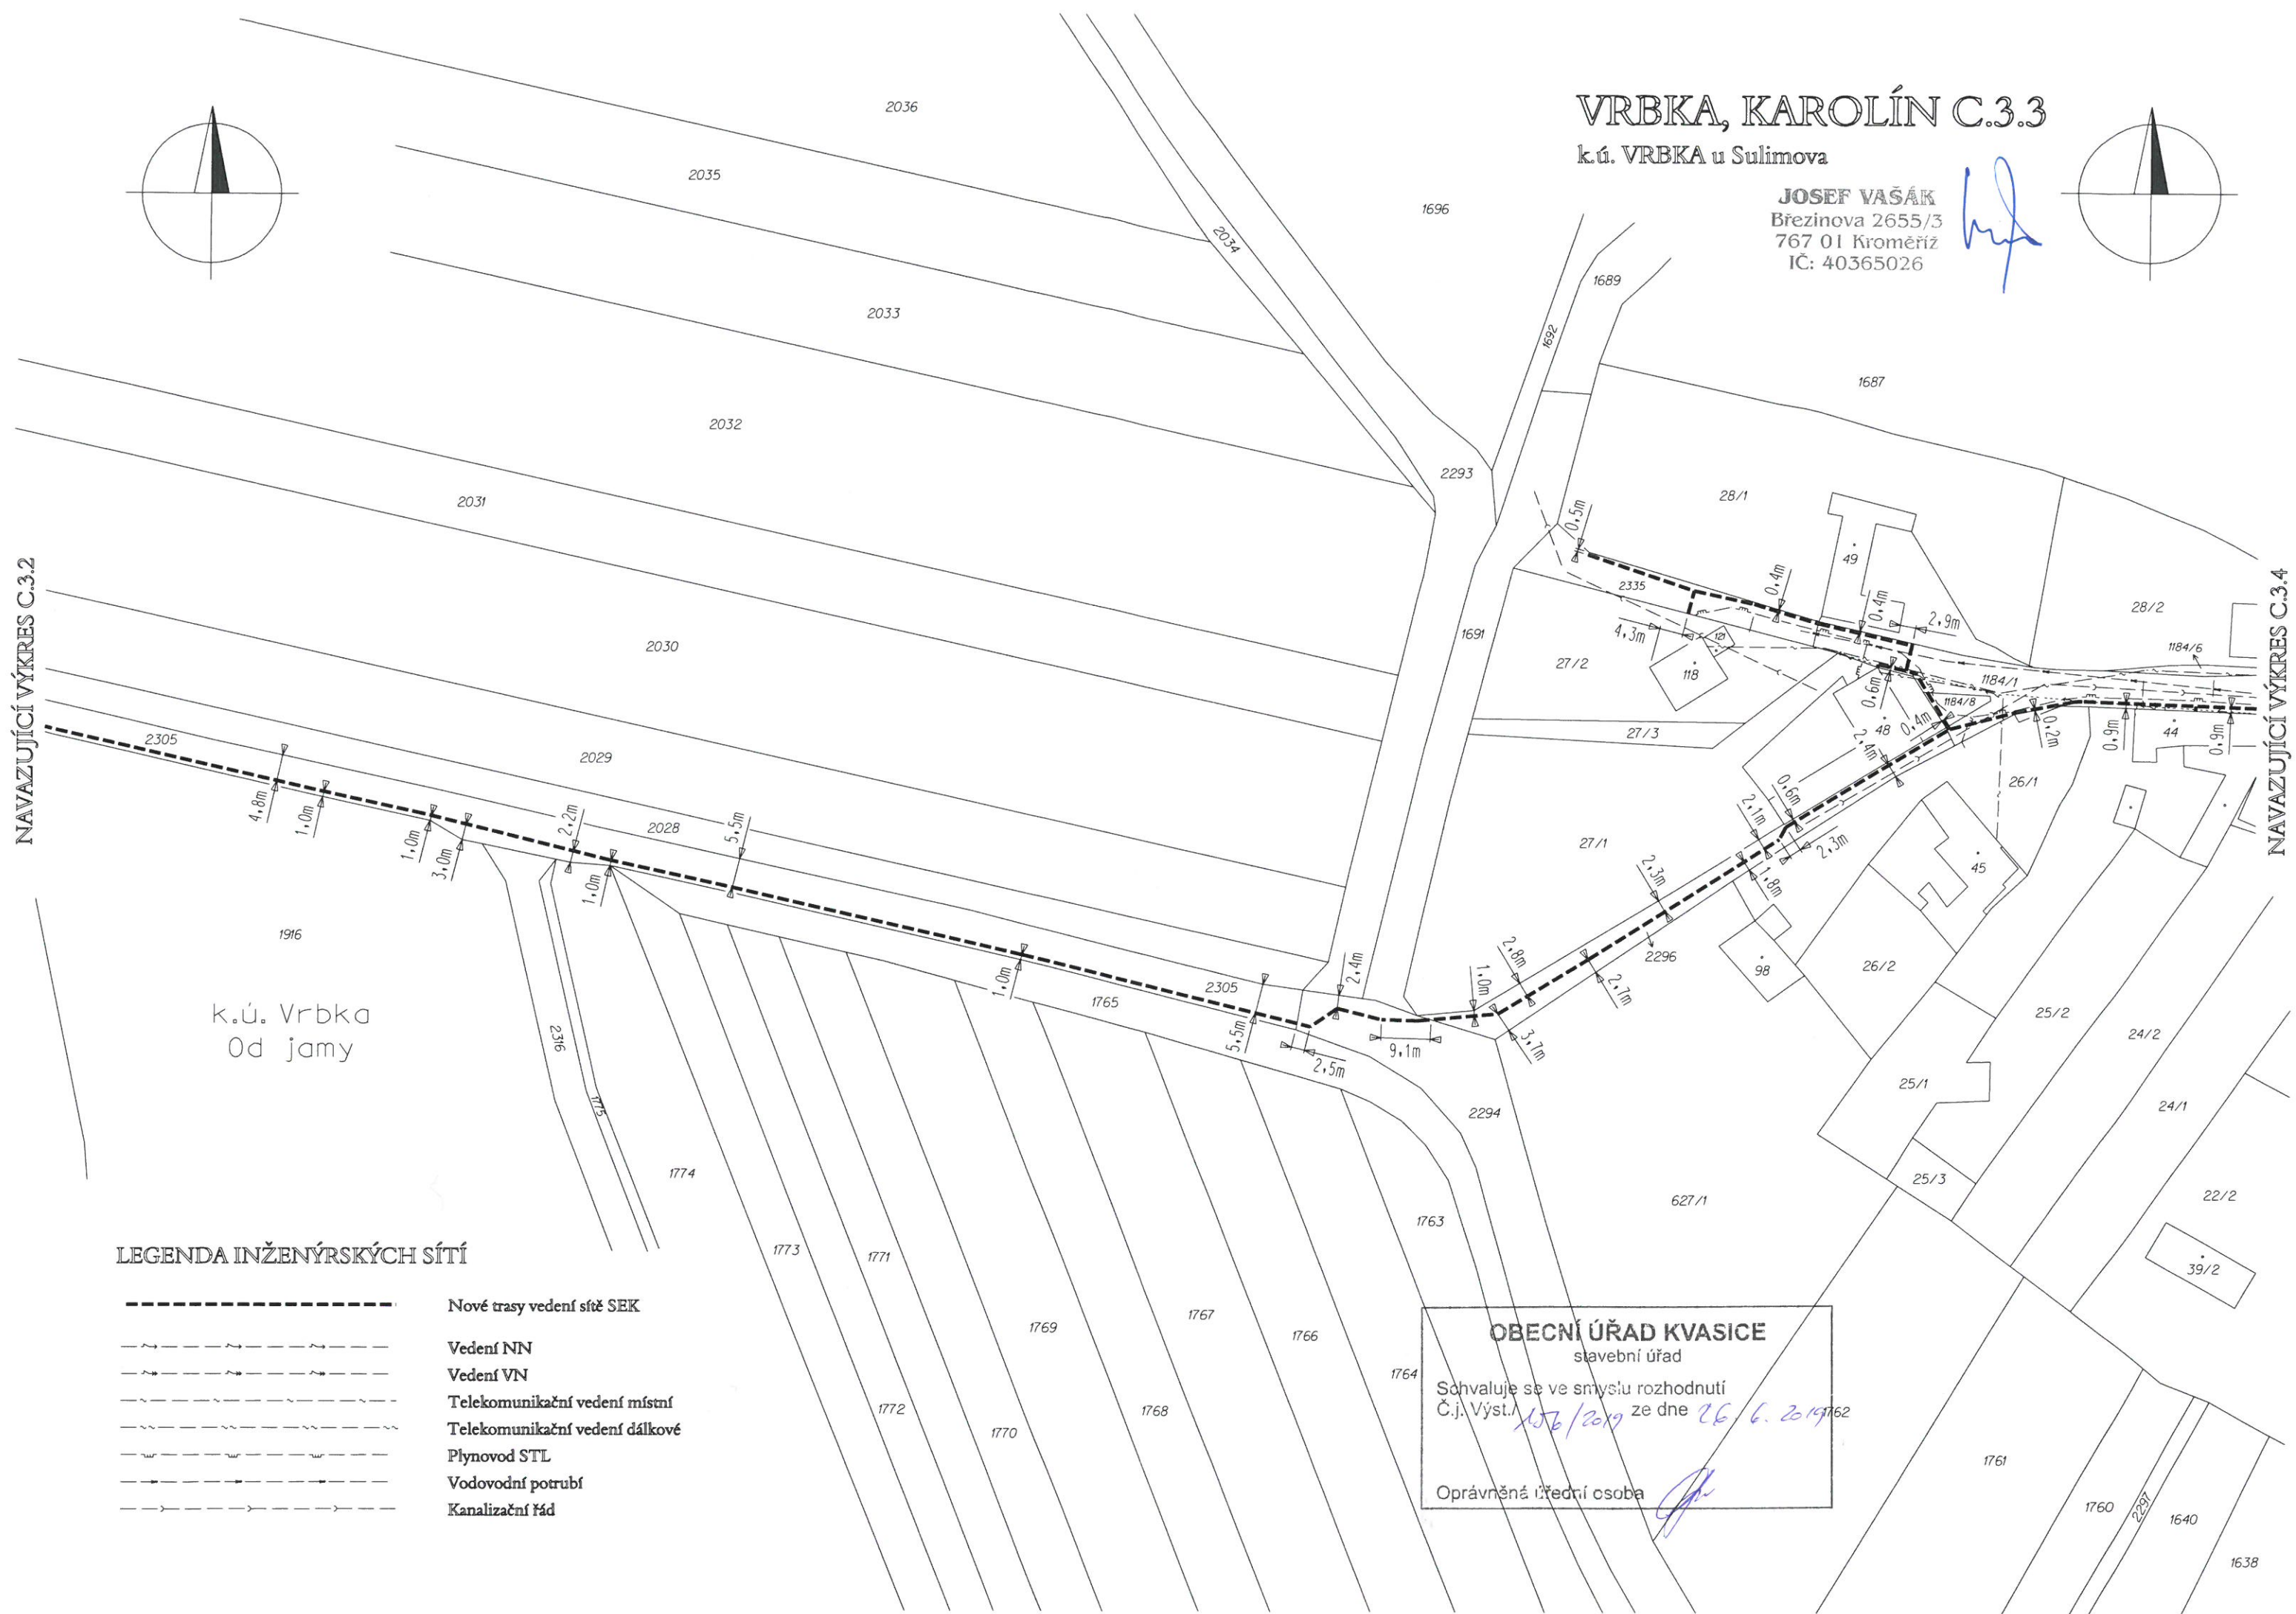



NAVAZUJÍCÍ VÝKRES C.3.2

NAVAZUJÍCÍ VÝKRES C.3.4



k.ú. Vrbka
Od jamy

LEGENDA INŽENÝRSKÝCH SÍTÍ

-  Nové trasy vedení sítě SEK
-  Vedení NN
-  Vedení VN
-  Telekomunikační vedení místní
-  Telekomunikační vedení dálkové
-  Plynovod STL
-  Vodovodní potrubí
-  Kanalizační řád

OBECNÍ ÚŘAD KVASICE
stavební úřad
Schvaluje se ve smyslu rozhodnutí
Č.j. Výst. 156/2019 ze dne 26. 6. 2019
Oprávněná úřední osoba 